

ЭКСПЛИКАЦИЯ:

- 1 -мощение (плитка 300х300х30)
- 2 -водоем (установка фонтана)
- 3 -подпорная стенка :
блоки 390х190х188
крышка на раствор (плитка 300х300х30)
- 4 -пошаговая дорожка
- 5 -трельяж
- 6 -скамейка
- 7 -мощение природным камнем (плитняк)
- 8 -бортик (рейка)
- 9 -солитер
- 10 -живая изгородь
- 11 -зона свободной посадки

Рабочее место (короб) 5х4 м



Типовой проект для РЧ 2018-2019 г.

Компетенция 37"Ландшафтный дизайн", WSR



Skill: 37 Ландшафтный дизайн (Landscape Gardening)

Scale: 1:50

Date: 15.08.2018


Paper: A4

Drawn / Design by: Авторский коллектив

Drawing No:

Description: Генеральный план

Page: 1

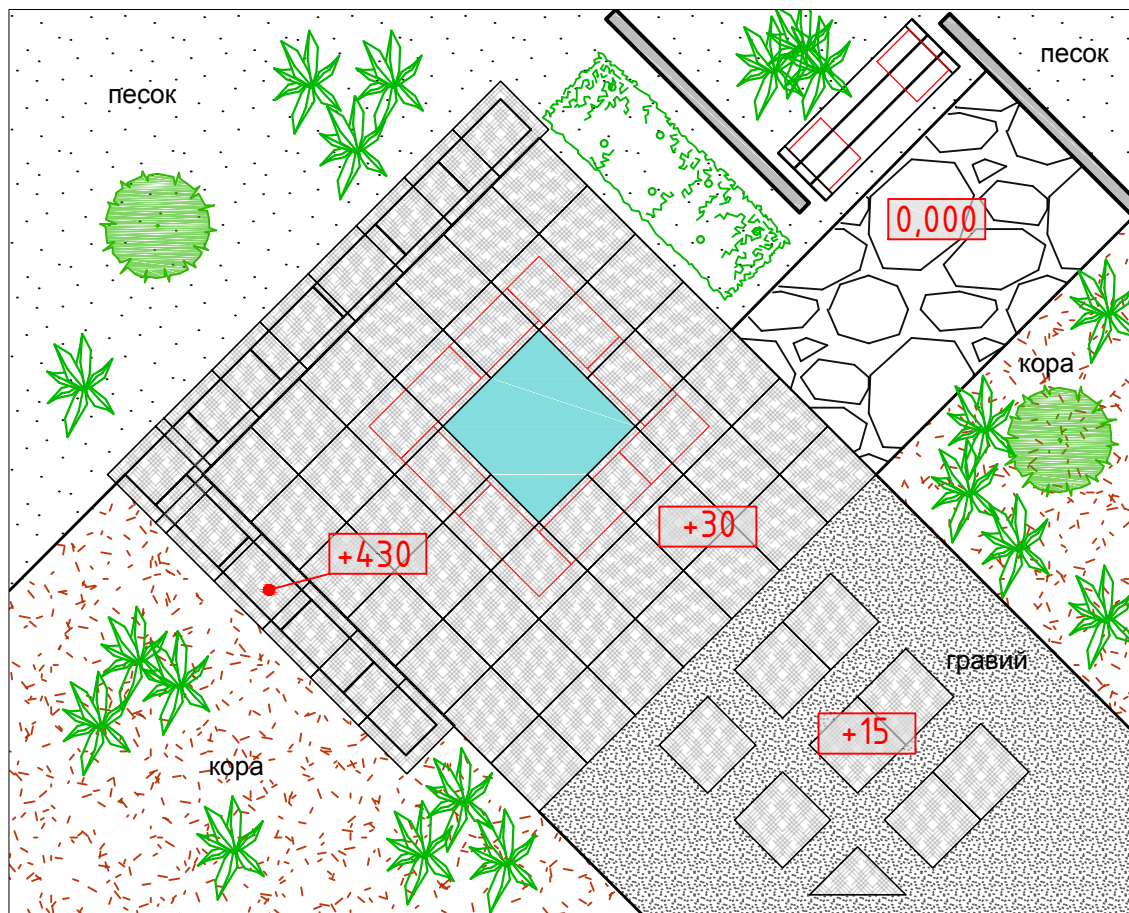

Типовой проект для РЧ 2018-2019 г.

Компетенция 37"Ландшафтный дизайн", WSR



Skill: 37 Ландшафтный дизайн (Landscape Gardening)

Scale: 1:50

Date: 15.08.2018

Paper: A4




Drawn / Design by: Авторский коллектив

Drawing No:





Description: Высотные отметки


Page: 3


ТРЕЛЬЯЖ

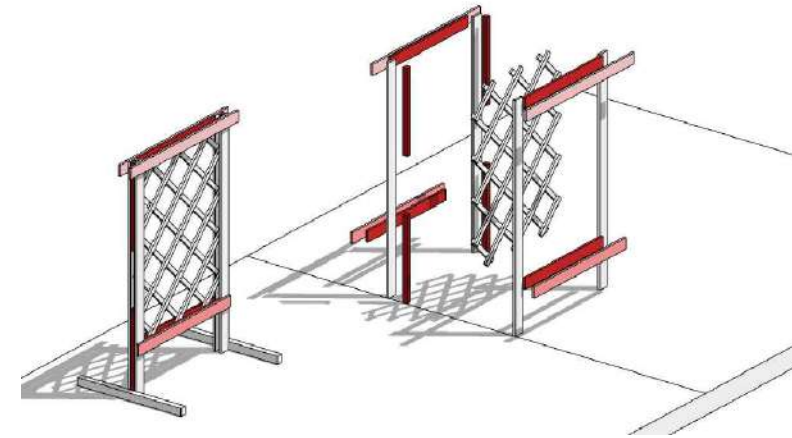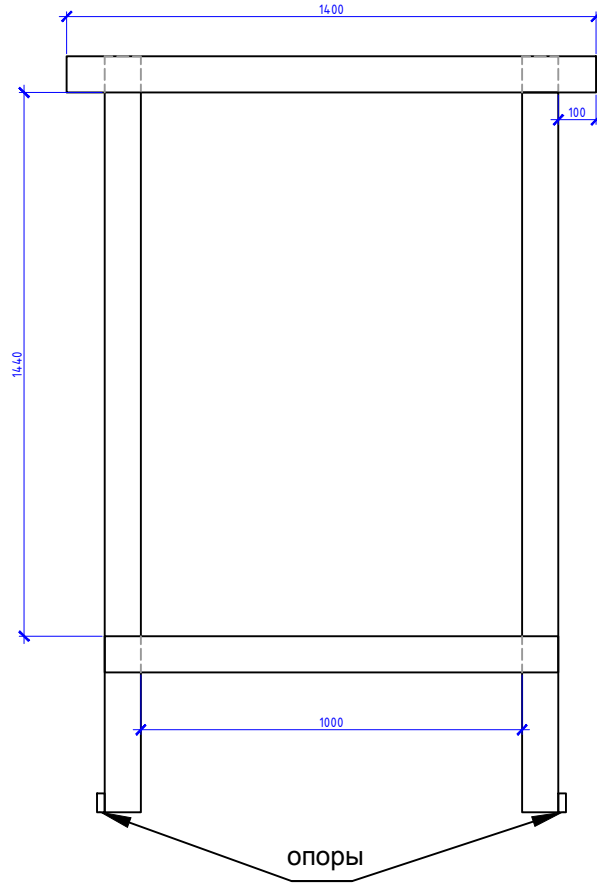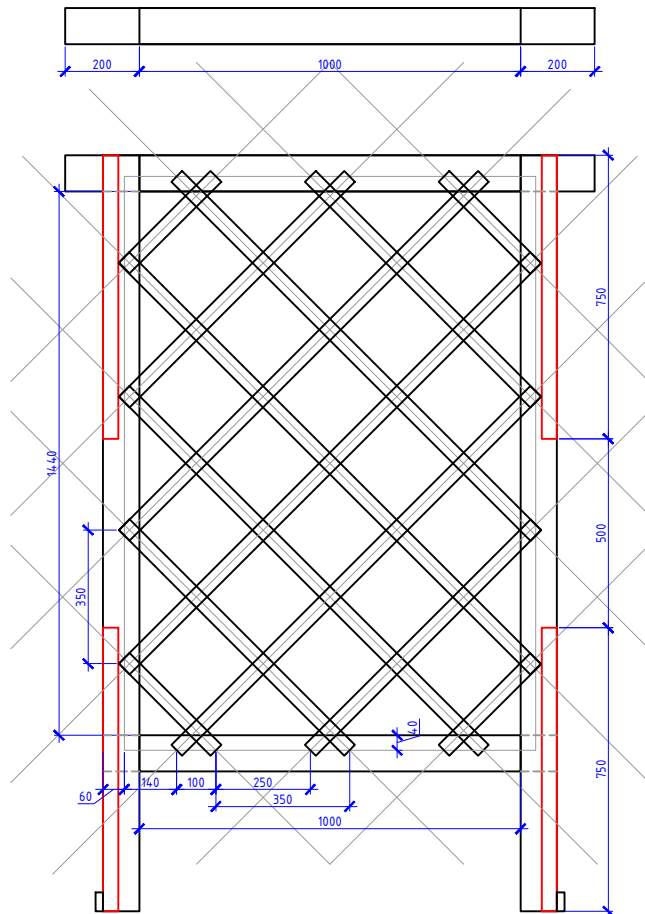

СКАМЕЙКА

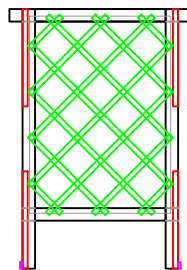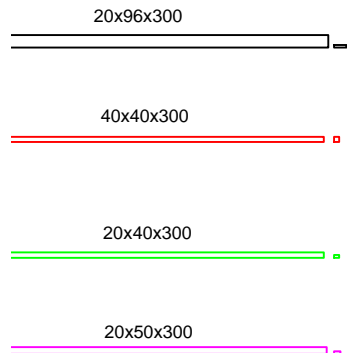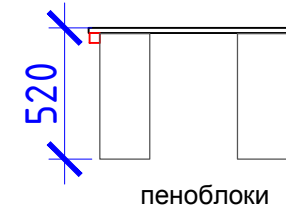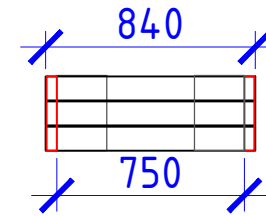

| | | | | |
|---|------------------|-----------|---|--|
| Типовой проект для РЧ 2018-2019 г. Компетенция 37"Ландшафтный дизайн", WSR | | |  | |
| Skill: 37 Ландшафтный дизайн (Landscape Gardening) | | | | |
| Scale: 1:50 | Date: 15.08.2018 | Paper: A4 | Drawing No: | |
| Drawn / Design by: Авторский коллектив | | | Page: 4 | |
| Description: Схема деревянных конструкций | | | | |

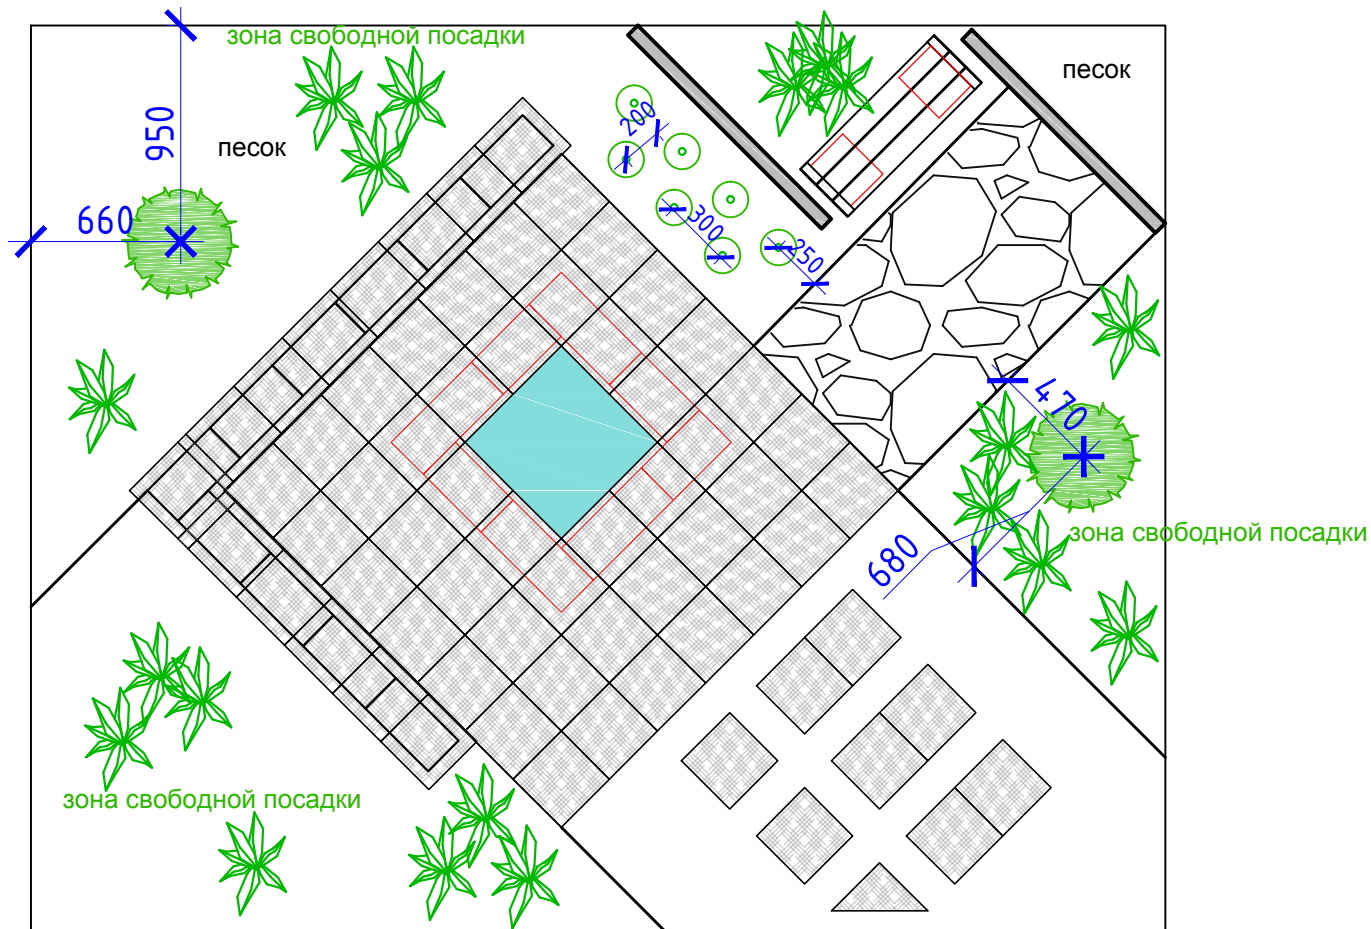

Типовой проект для РЧ 2018-2019 г.

Компетенция 37"Ландшафтный дизайн", WSR



Skill: 37 Ландшафтный дизайн (Landscape Gardening)

Scale: 1:50

Date: 15.08.2018

Paper: A4

Drawn / Design by: Авторский коллектив

Drawing No:

Description: Схема посадки

Page: 5