



Примерный план застройки площадки по компетенции "Ландшафтный дизайн"

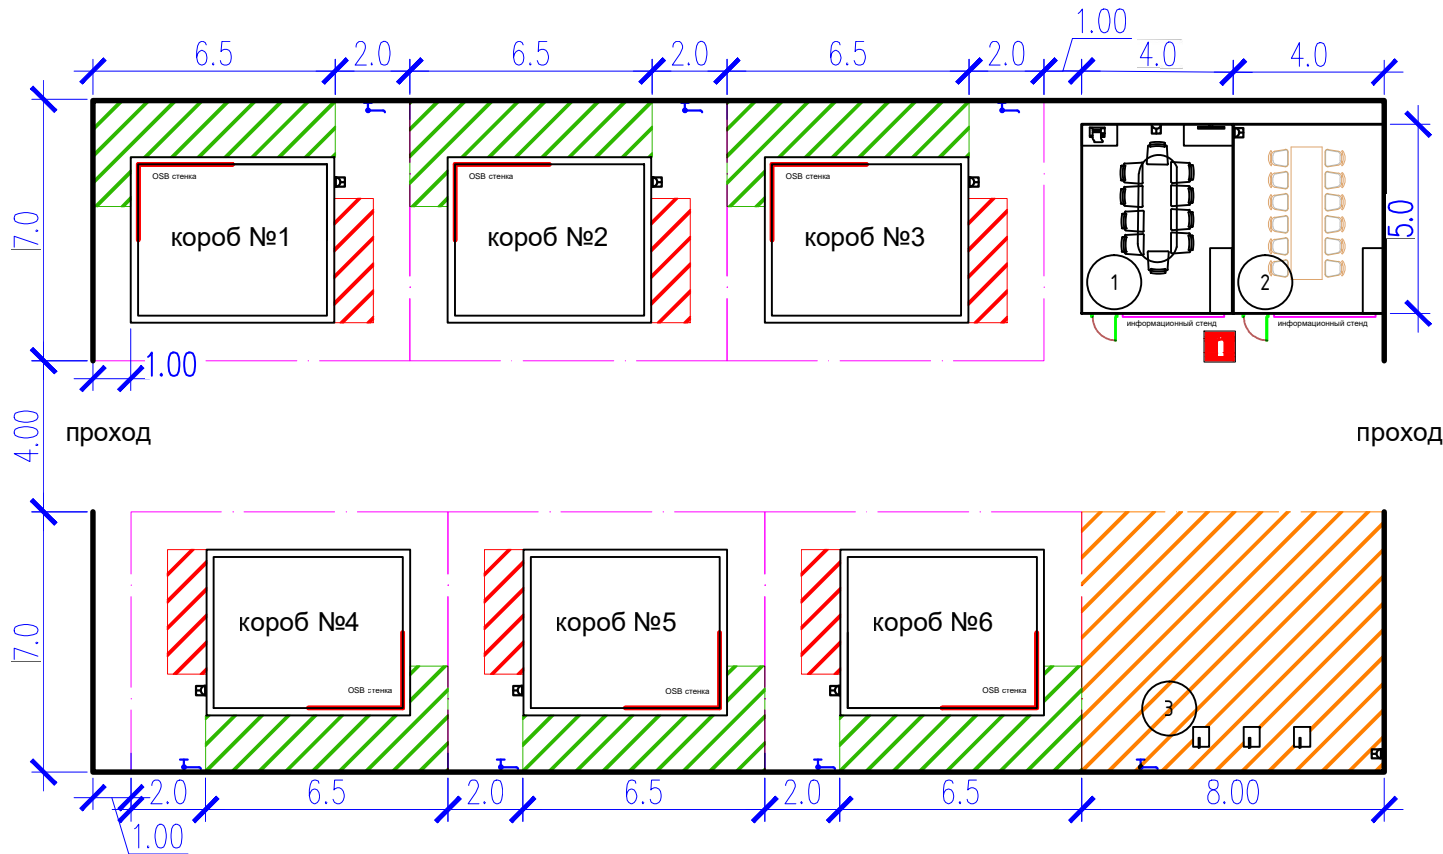

УСЛОВНЫЕ ОБОЗНАЧЕНИЯ:

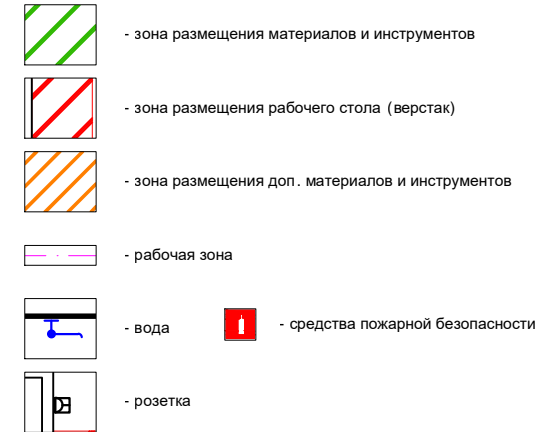

ЭКСПЛИКАЦИЯ:



КОММЕНТАРИИ:

1. Оборудование комнаты экспертов:

- стол и стулья, шкаф
- ПК, принтер, проектор, экран

2. Оборудование комнаты участников:

- стол и стулья, шкаф

3. Внутренний размер короба 5X4 м.

Короб изготавливается из любого материала (доска, брус, OSB плита).

В короб засыпается песок не менее 35 см и выравнивается.